


chodba

směr vchodové dveře

směr ložnice

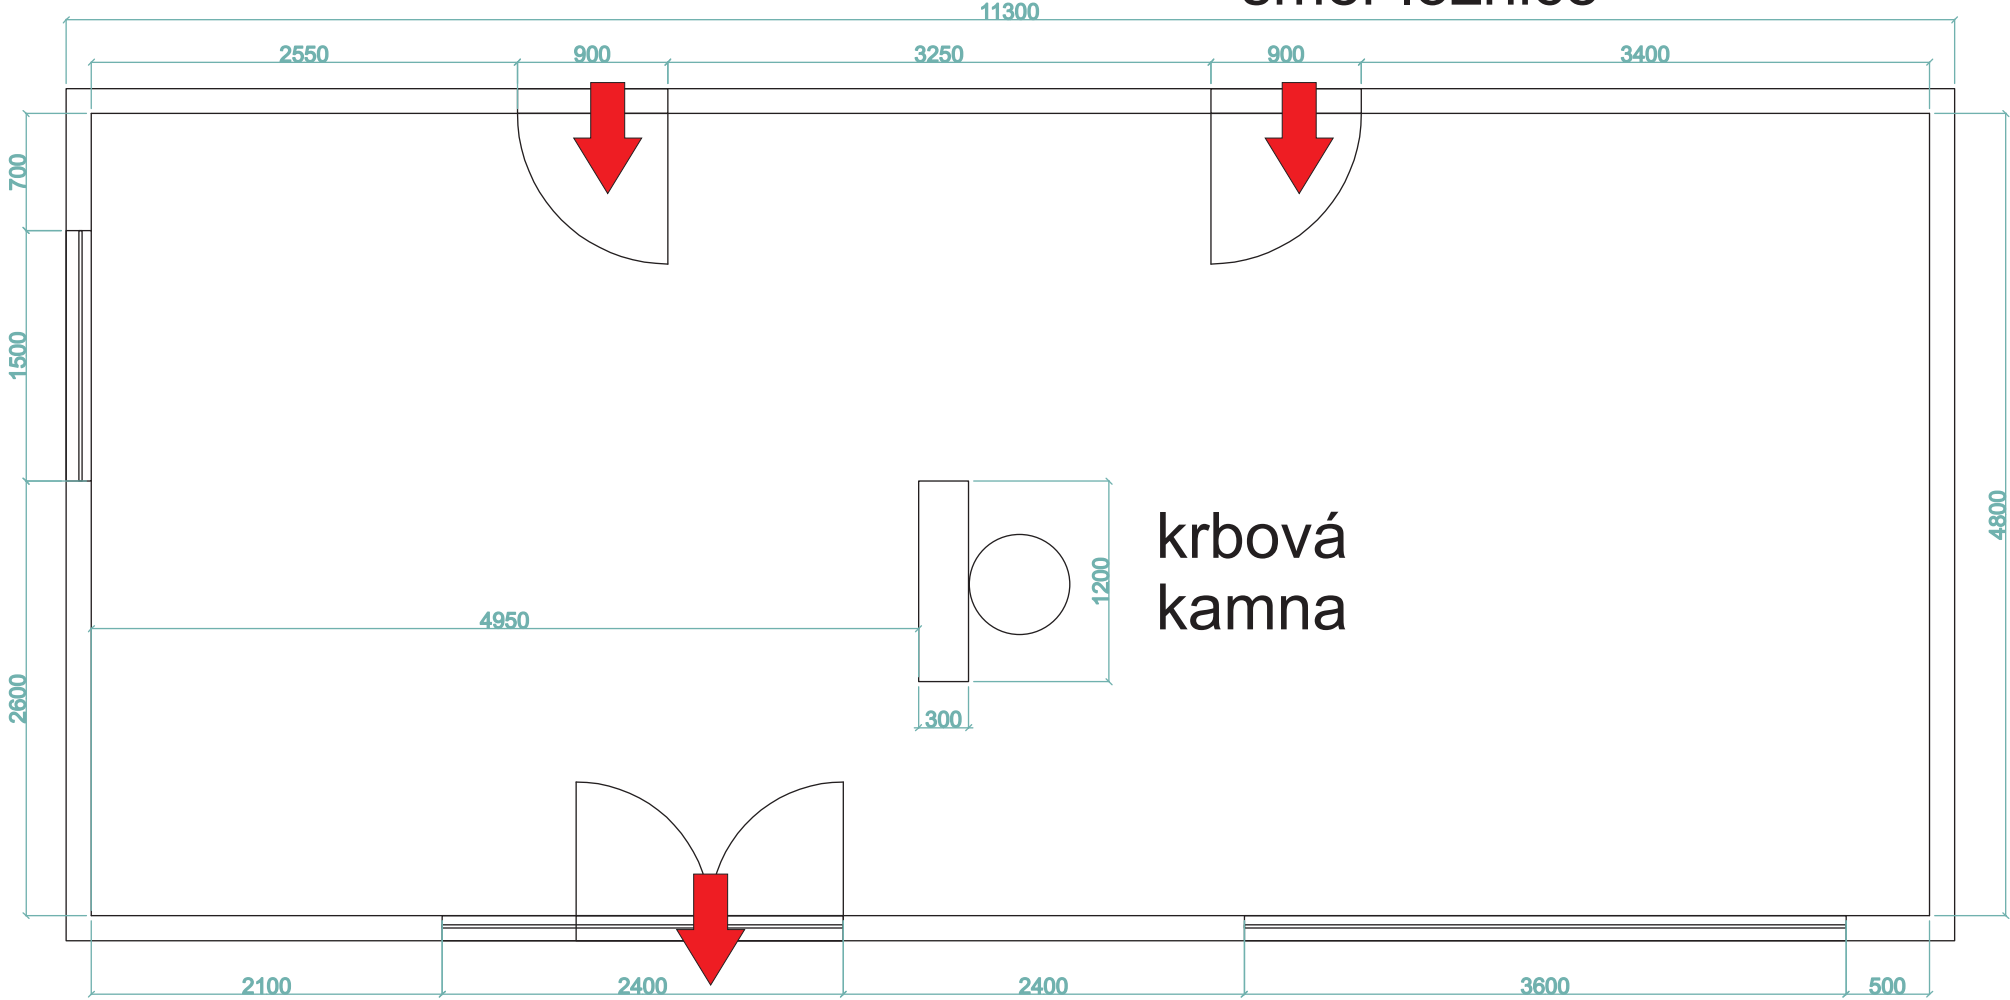

terasa